


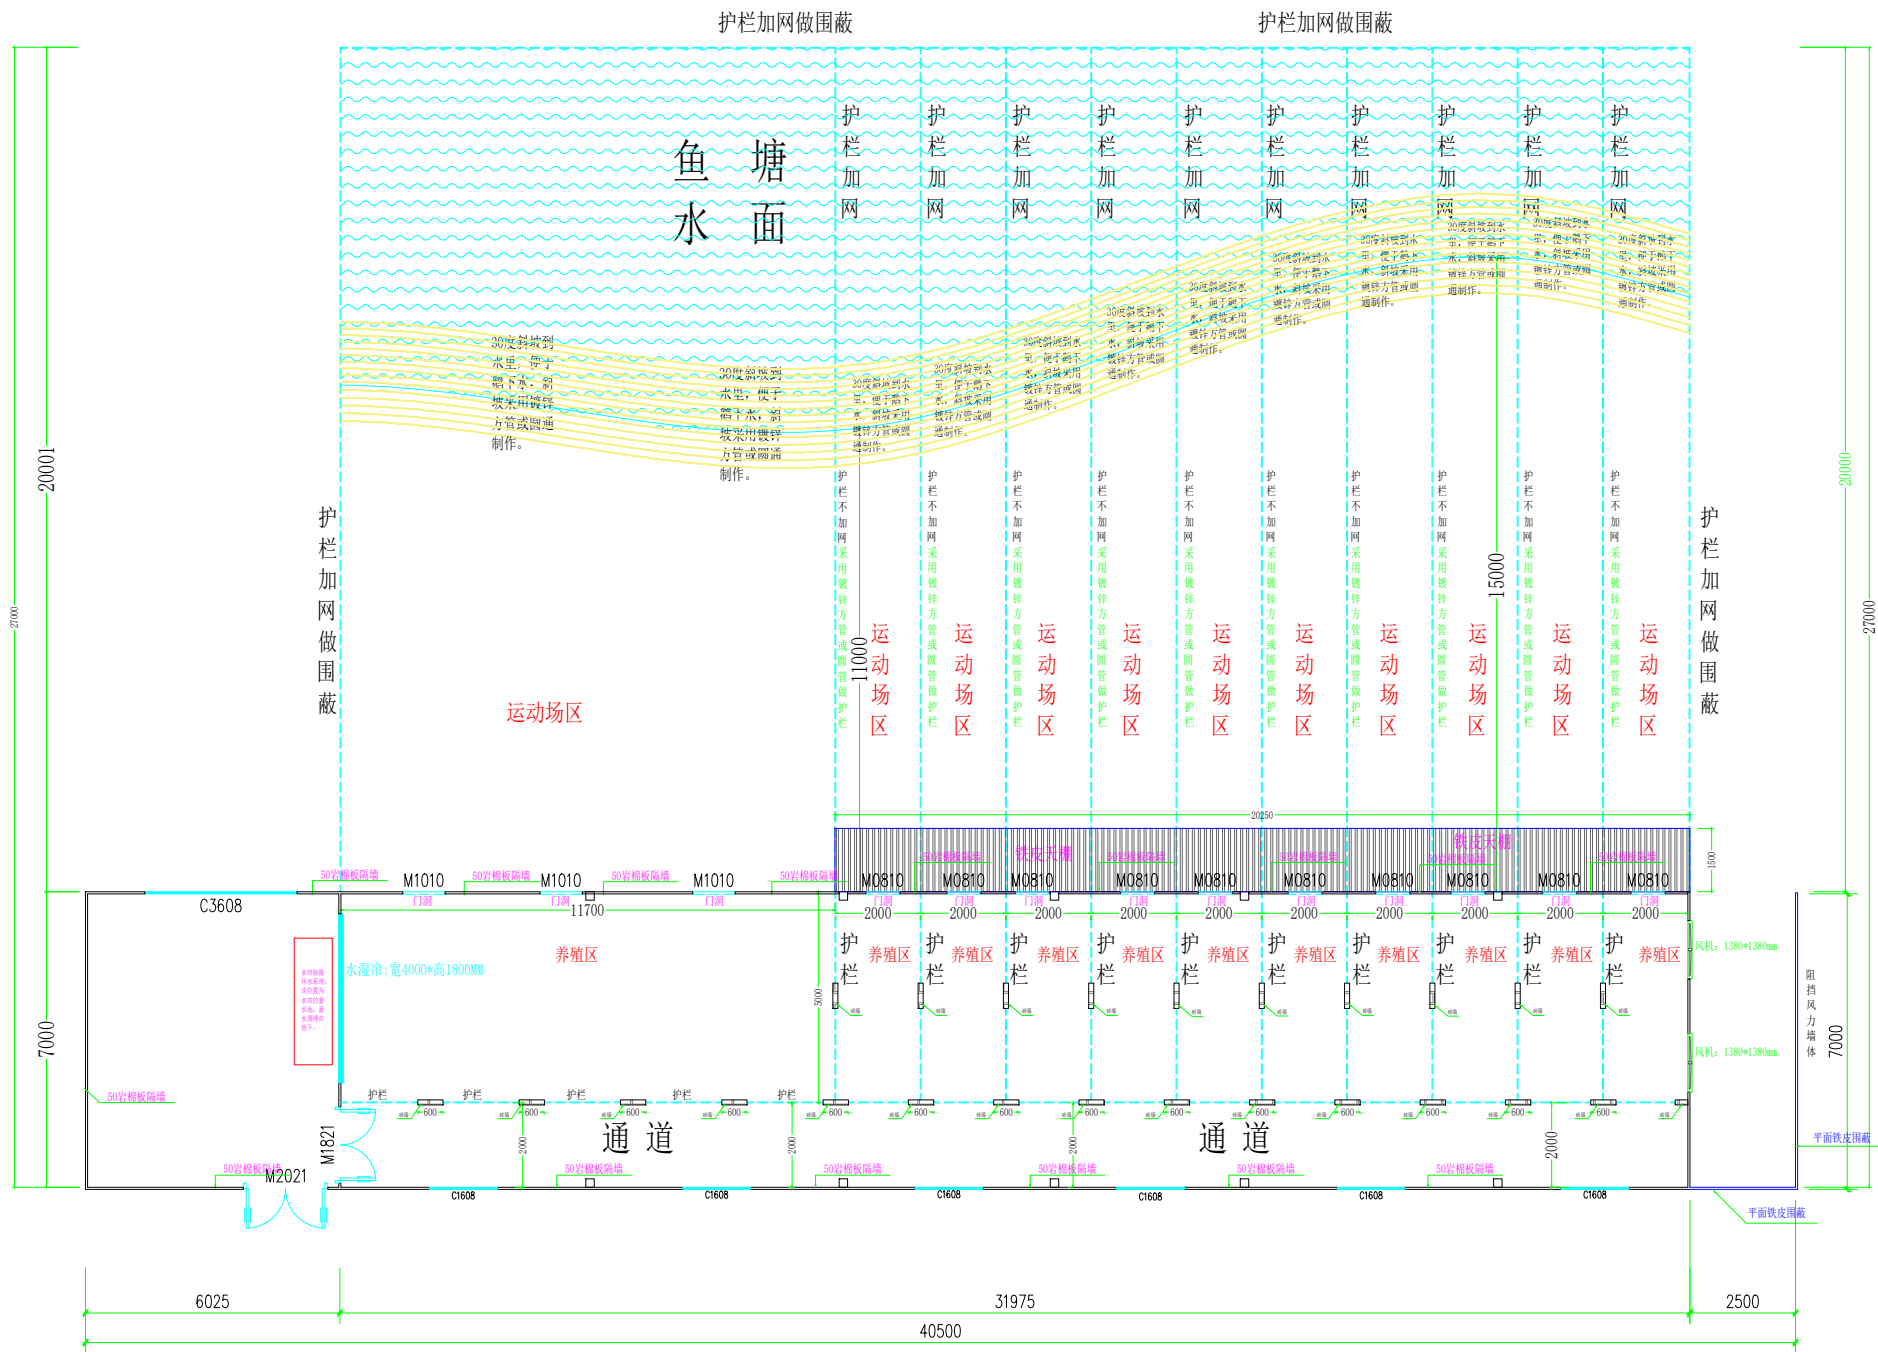

鹅场养殖基地平面图 1:100

